


32. ROČNÍK SILNIČNÍ KONFERENCE

10.-11.9. 2025, Výstaviště Brno, pavilon E

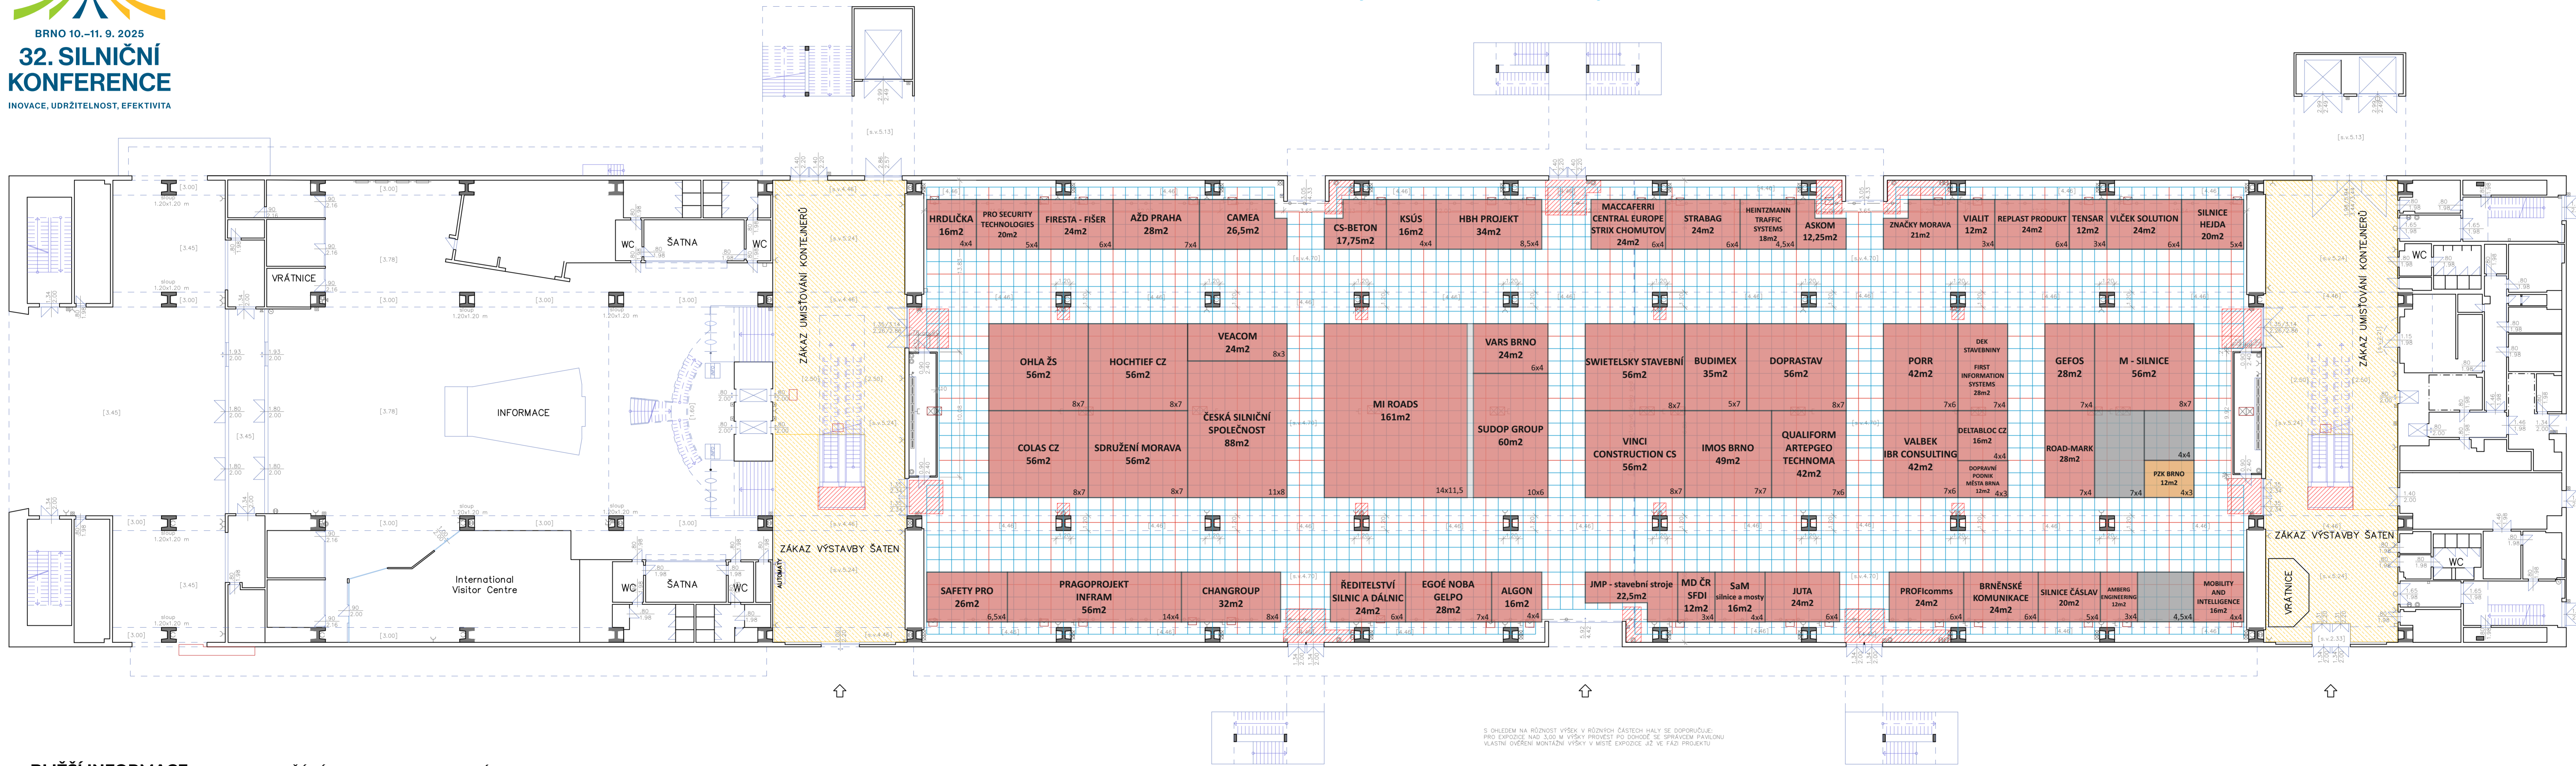

S OHLEDEM NA RŮZNOST VÝŠEK V RŮZNÝCH ČÁSTECH HALY SE DOPORUČUJE PRO EXPOZICE NAD 3,00 M VÝŠKY PROVĚST PŘI DODÁVCE SE SPRÁVČEM PAVILONU VLASTNÍ OVĚŘENÍ MONTÁŽNÍ VÝŠKY V MÍSTĚ EXPOZICE 32 VE FÁZI PROJEKTU

LEGENDA ZNAČEK:

[Symbol]	ROZVADĚČ	[Symbol]	INFRAZÁRČE
[Symbol]	ROZVADĚČ SLABOPROUDU	[Symbol]	REPROMOVANÉ TOPNÉ TĚLESO
[Symbol]	ZASÍLKA - 220 V	[Symbol]	REPROMOVANÁ SOUVISLAVA
[Symbol]	ZASÍLKA - 380 V	[Symbol]	HYDRANT NÁČERNÝ
[Symbol]	ZASÍLKA - 220 V - NODNÍ PROUD	[Symbol]	HYDRANT [NÁČERNÉ POZEMNÍ]
[Symbol]	ZASÍLKA - SLABOPROUD	[Symbol]	HAŠIČÍ PŘÍSTROJ
[Symbol]	ŠACHTA ELEKTRO	[Symbol]	SPINAČ SOUVALKACE PO
[Symbol]	ŠACHTA - ELEKTRO, SLABOPROUD	[Symbol]	BLAŽKOVÝ VÝTARH
[Symbol]	ŠACHTA - SLABOPROUD	[Symbol]	VÝPRAČE
[Symbol]	PŘÍKOP TOPNĚNÍ KANALU	[Symbol]	TELEFONNÍ AUTOMAT
[Symbol]	ŠACHTA - VODA, ODPAD	[Symbol]	KONSTRUKCE NAD GRUNDU ŘEZU
[Symbol]	ŠACHTA - VODA, ODPAD, SIL VODNÍ	[Symbol]	ZÁKAZANÁ PLOCHA ZÁKAZ ZASTAVBY
[Symbol]	PŘÍPOJKA - VODA, ODPAD	[Symbol]	SPECIAL PLOCHA KONKRETNÍ KVALITĚ PŘÍSTUP
[Symbol]	PŘÍPOJKA - VODA, ODPAD, SIL VODNÍ	[Symbol]	DNERE
[Symbol]	PŘÍPOJKA - SIL VODNÍ	[Symbol]	VSTUP
[Symbol]	HORNÍ ELEKTROVOD	[Symbol]	SKOKOVNICE
[Symbol]	HLAVNÍ ENERGOKANAL	[Symbol]	SLOUPY
[Symbol]	KABELOVÝ KANAL	[Symbol]	

[Symbol] ROZHRANÍ SVĚTLÉ VÝŠKY A JEJÍ HODNOTA OD PODLAHY PO PODLAHU

STAV KE DNI: [Symbol]

BLIŽŠÍ INFORMACE
 Ing. Michal Sirovátka
 +420 724 365 943
 m.sirovatka@silnicnispolecnost.cz

POŘADÁ
 ČESKÁ SILNIČNÍ SPOLEČNOST

VE SPOLUPRÁCI
TH:
 THEMA:EXHIBITIONS

PLATNOST:	OD 12.2022	BVV Veletrhy Brno
VYHOTOVIL:	A.Tomásek - ONF OS	
ZAMĚŘIL:	GEODEZE BRNO o.s.	SPRÁVA RASTRU: A.Tomásek
GEK:		HLAVNÍ ENERGETIK: Ing. Jiří Peřil
KOD PROJEKTU:	5 PAVILON "E - přízemí"	PO + BOP: KLAM
270	TYP RASTRU: ZÁKLADNÍ	MĚŘITELNOST: 1:200
		270-1